



DÉLKELETI HOMLOKZAT

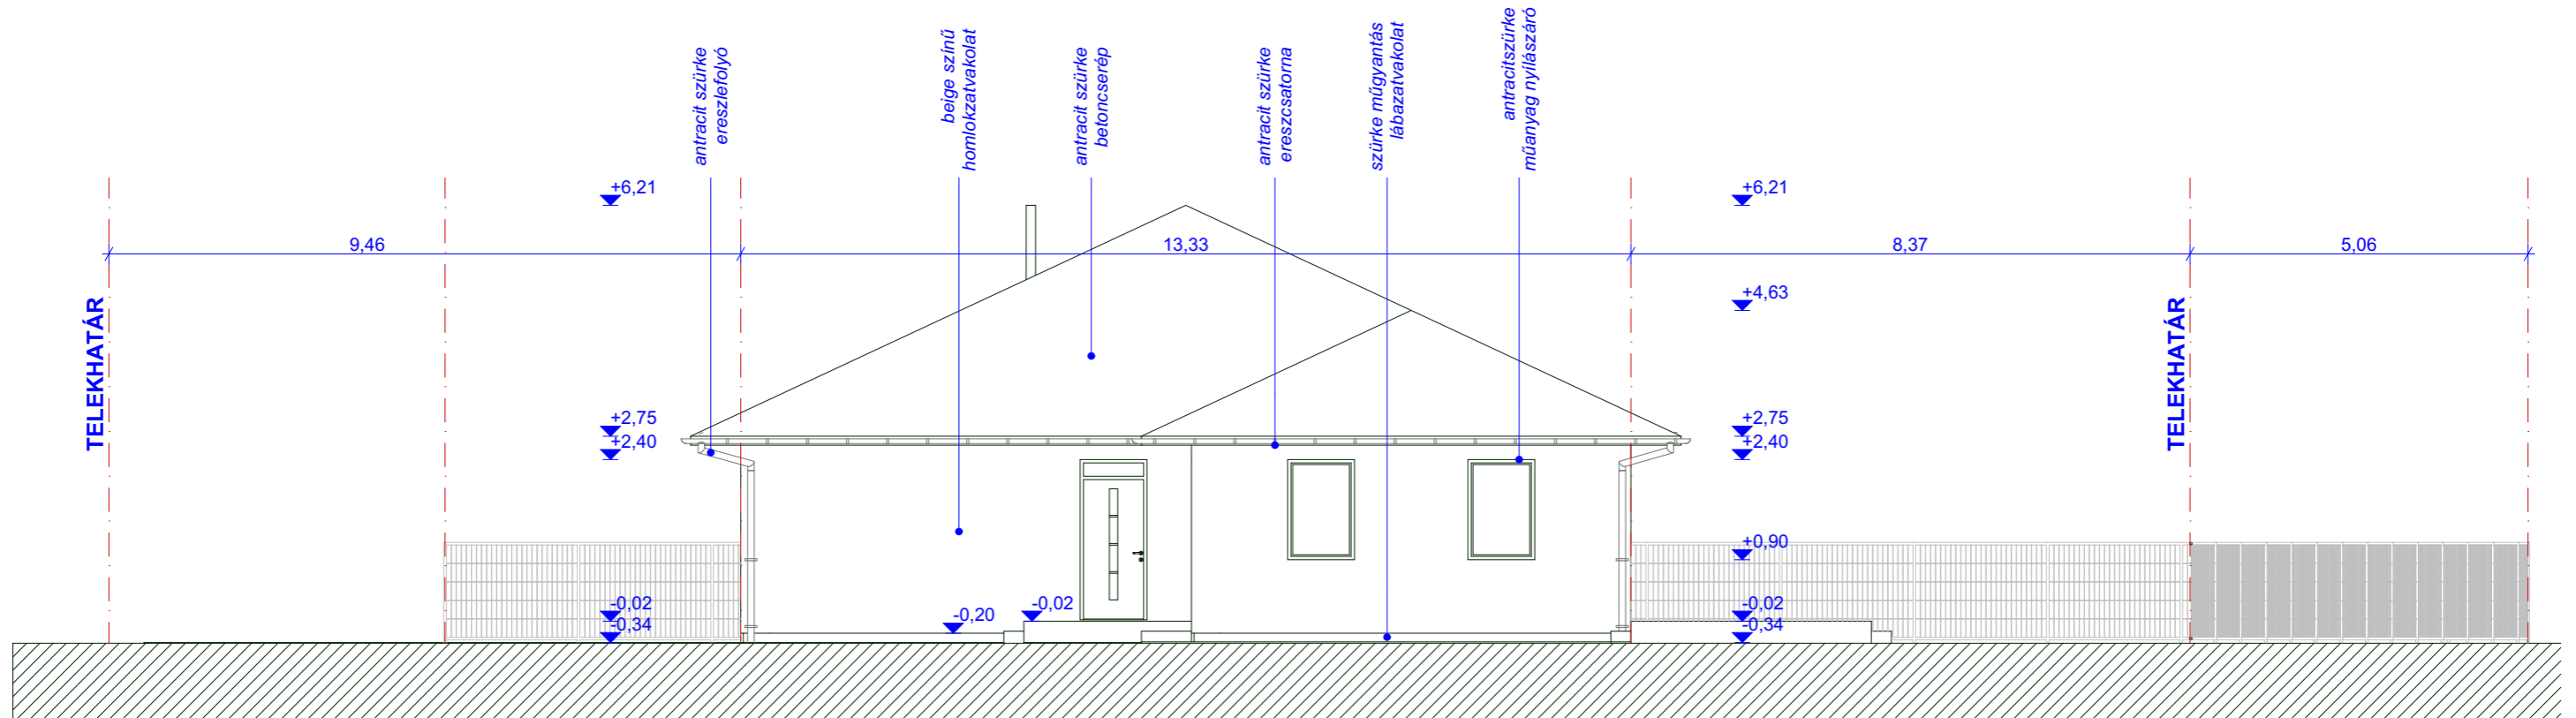

DÉLNYUGATI HOMLOKZAT

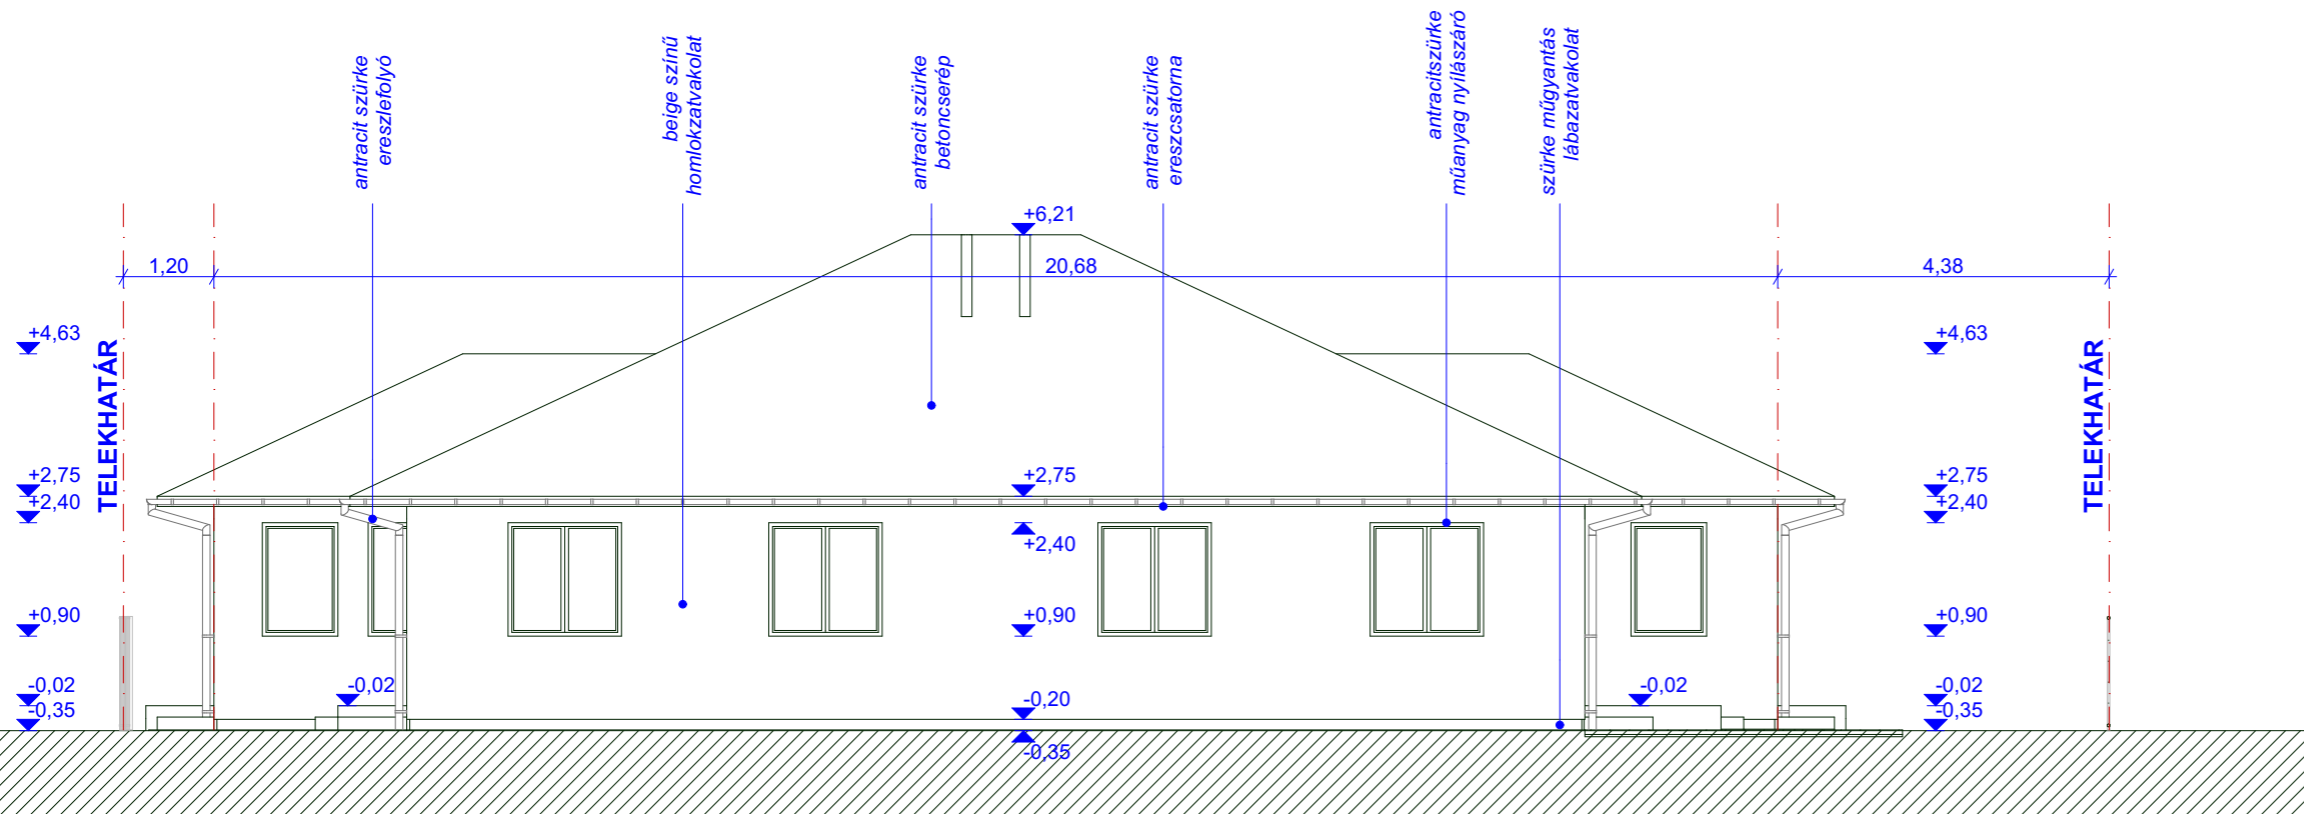

Kétlakásos lakóépület
2330 Dunaharaszti, Kaszala Károly utca 60.

DK-i és DNY-i homlokzat ±0,00=101,61 Bf 1:100

tervezők	<p>Sziklai Kornél okleveles építésmérnök É 13-1506 2330 Dunaharaszti, Móra Ferenc u. 40.</p> <p><i>Sziklai Kornél</i></p>	
	<p>tartószerkezet: Tegyei Gábor okl. építésmérnök T-T 01-2029</p> <p><i>Tegyei Gábor</i></p>	
	<p>gépészet: Gyarmathy Zsolt, épületgépész terv. G-09-0523, 4029 Debrecen, Dobozi u. 8., 2/18.</p> <p><i>Gyarmathy Zsolt</i></p>	
	<p>épületvillamosság: Incze Sándor okl. villamosmérnök V-T 01-5776; VTT/022/2010/MSZT</p> <p><i>Incze Sándor</i></p>	

építető	<p>Will Immo System Kft.</p> <p>2330 Dunaharaszti, Kós Károly u. 73/2</p> <p><i>Will Immo System Kft.</i></p>	E - 5
	<p>2025. 01. 31.</p> <p>EGYSZERŰ BEJELENTÉSI TERVDOKUMENTÁCIÓ</p>	