



ÉSZAKNYUGATI HOMLOKZAT

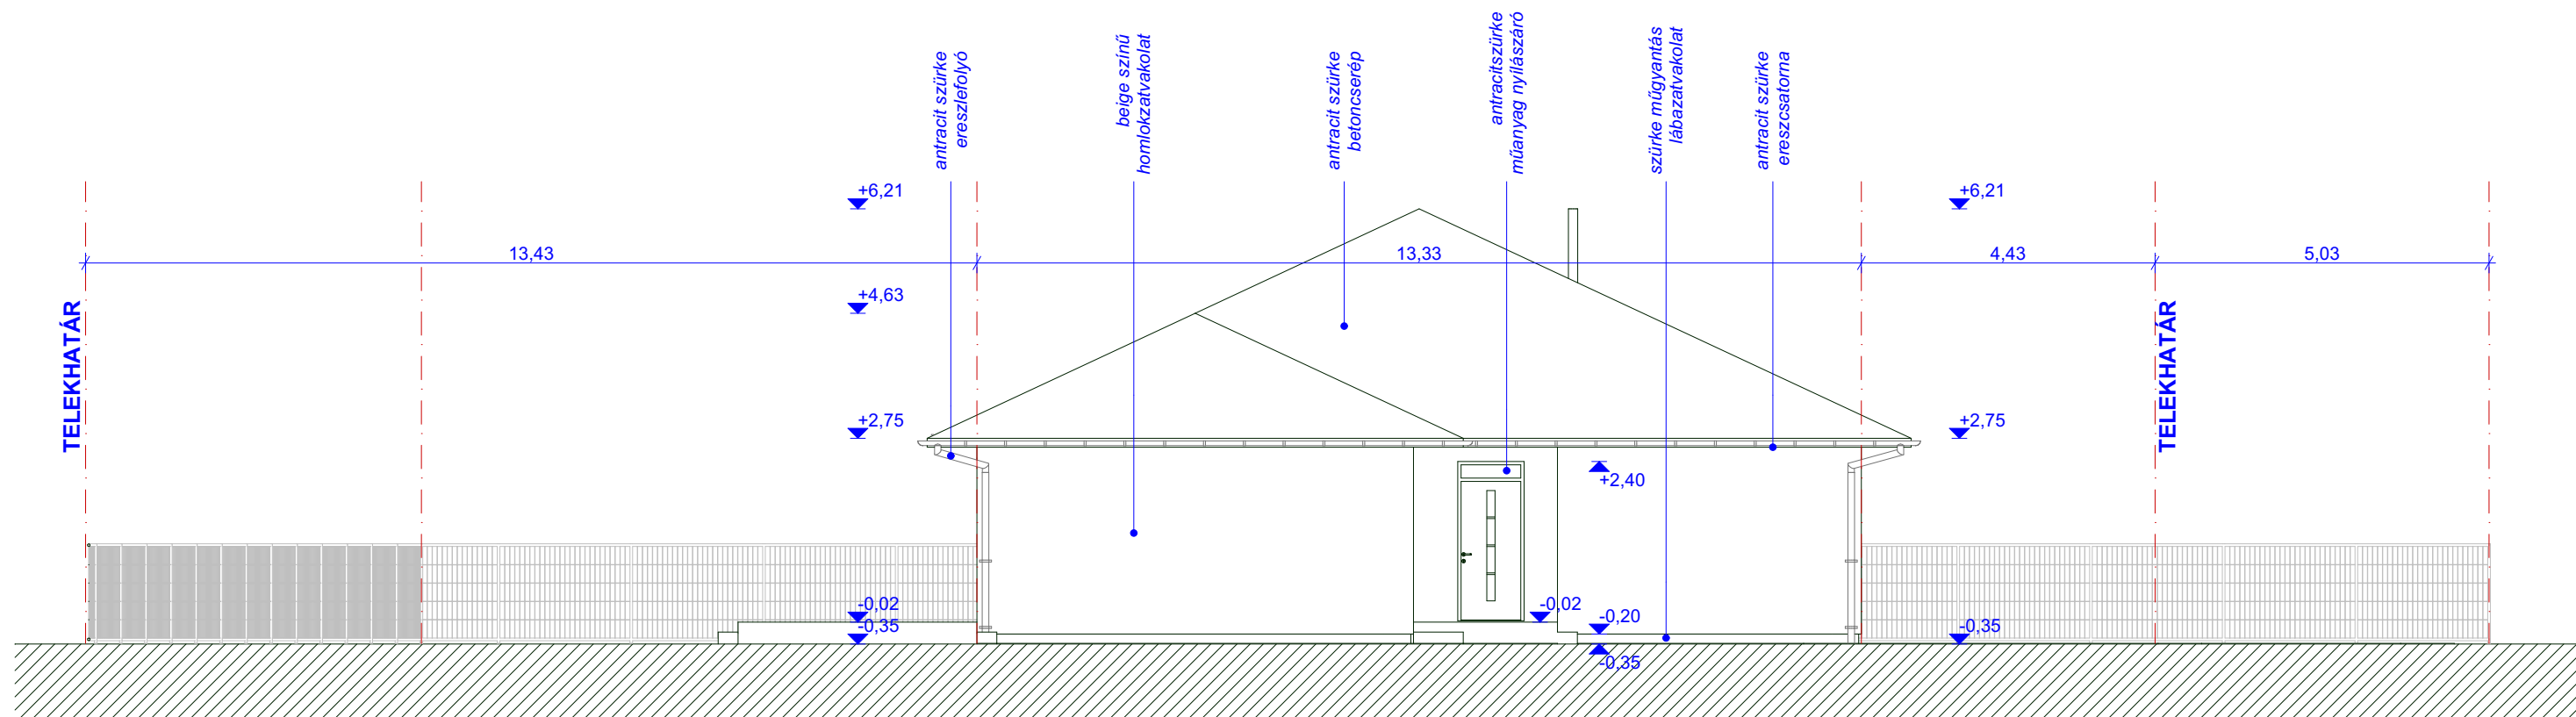

ÉSZAKKELETI HOMLOKZAT

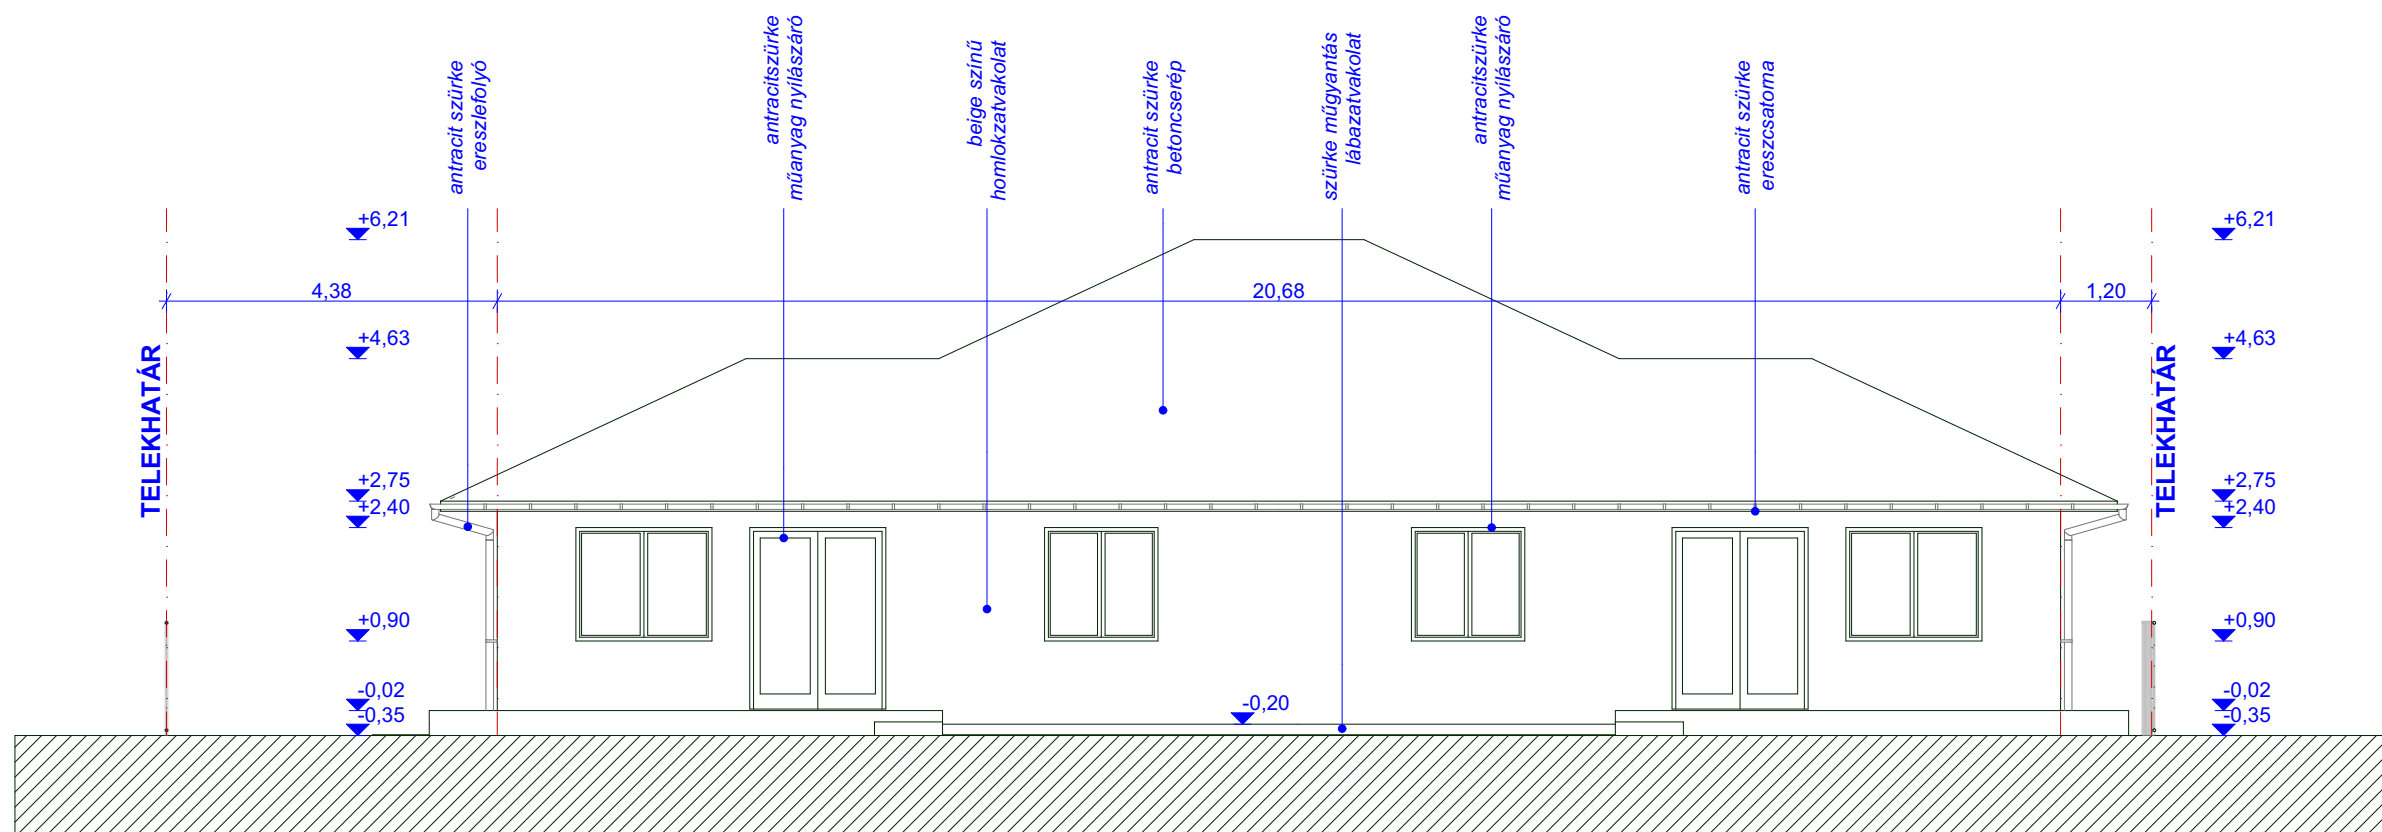

Kétlakásos lakóépület 2330 Dunaharaszti, Kaszala Károly utca 60.	
ÉNY-i és ÉK-i homlokzat ±0,00=101,61 Bf	
1:100	
tervezők	Sziklai Kornél okleveles építésmérnök É 13-1506 2330 Dunaharaszti, Móra Ferenc u. 40.
	tartószerkezet: Tegyei Gábor okl. építőmérnök T-T 01-2029
	gépészet: Gyarmathy Zsolt, épületgépész terv. G-09-0523, 4029 Debrecen, Dobozi u. 8., 2/18.
	épületvillamosság: Incze Sándor okl. villamosmérnök V-T 01-5776; VTT/022/2010/MSZT
építtető	Will Immo System Kft. 2330 Dunaharaszti, Kós Károly u. 73/2
	EGYSZERŰ BEJELENTÉSI TERVDOKUMENTÁCIÓ
2025. 01. 31.	E - 6